


Uwaga: podane wymiary są wymiarami projektowymi, konieczna jest ich weryfikacja na budowie.  
Uwaga: Wszelkie rozbieżności na rysunkach należy konsultować z projektantem.

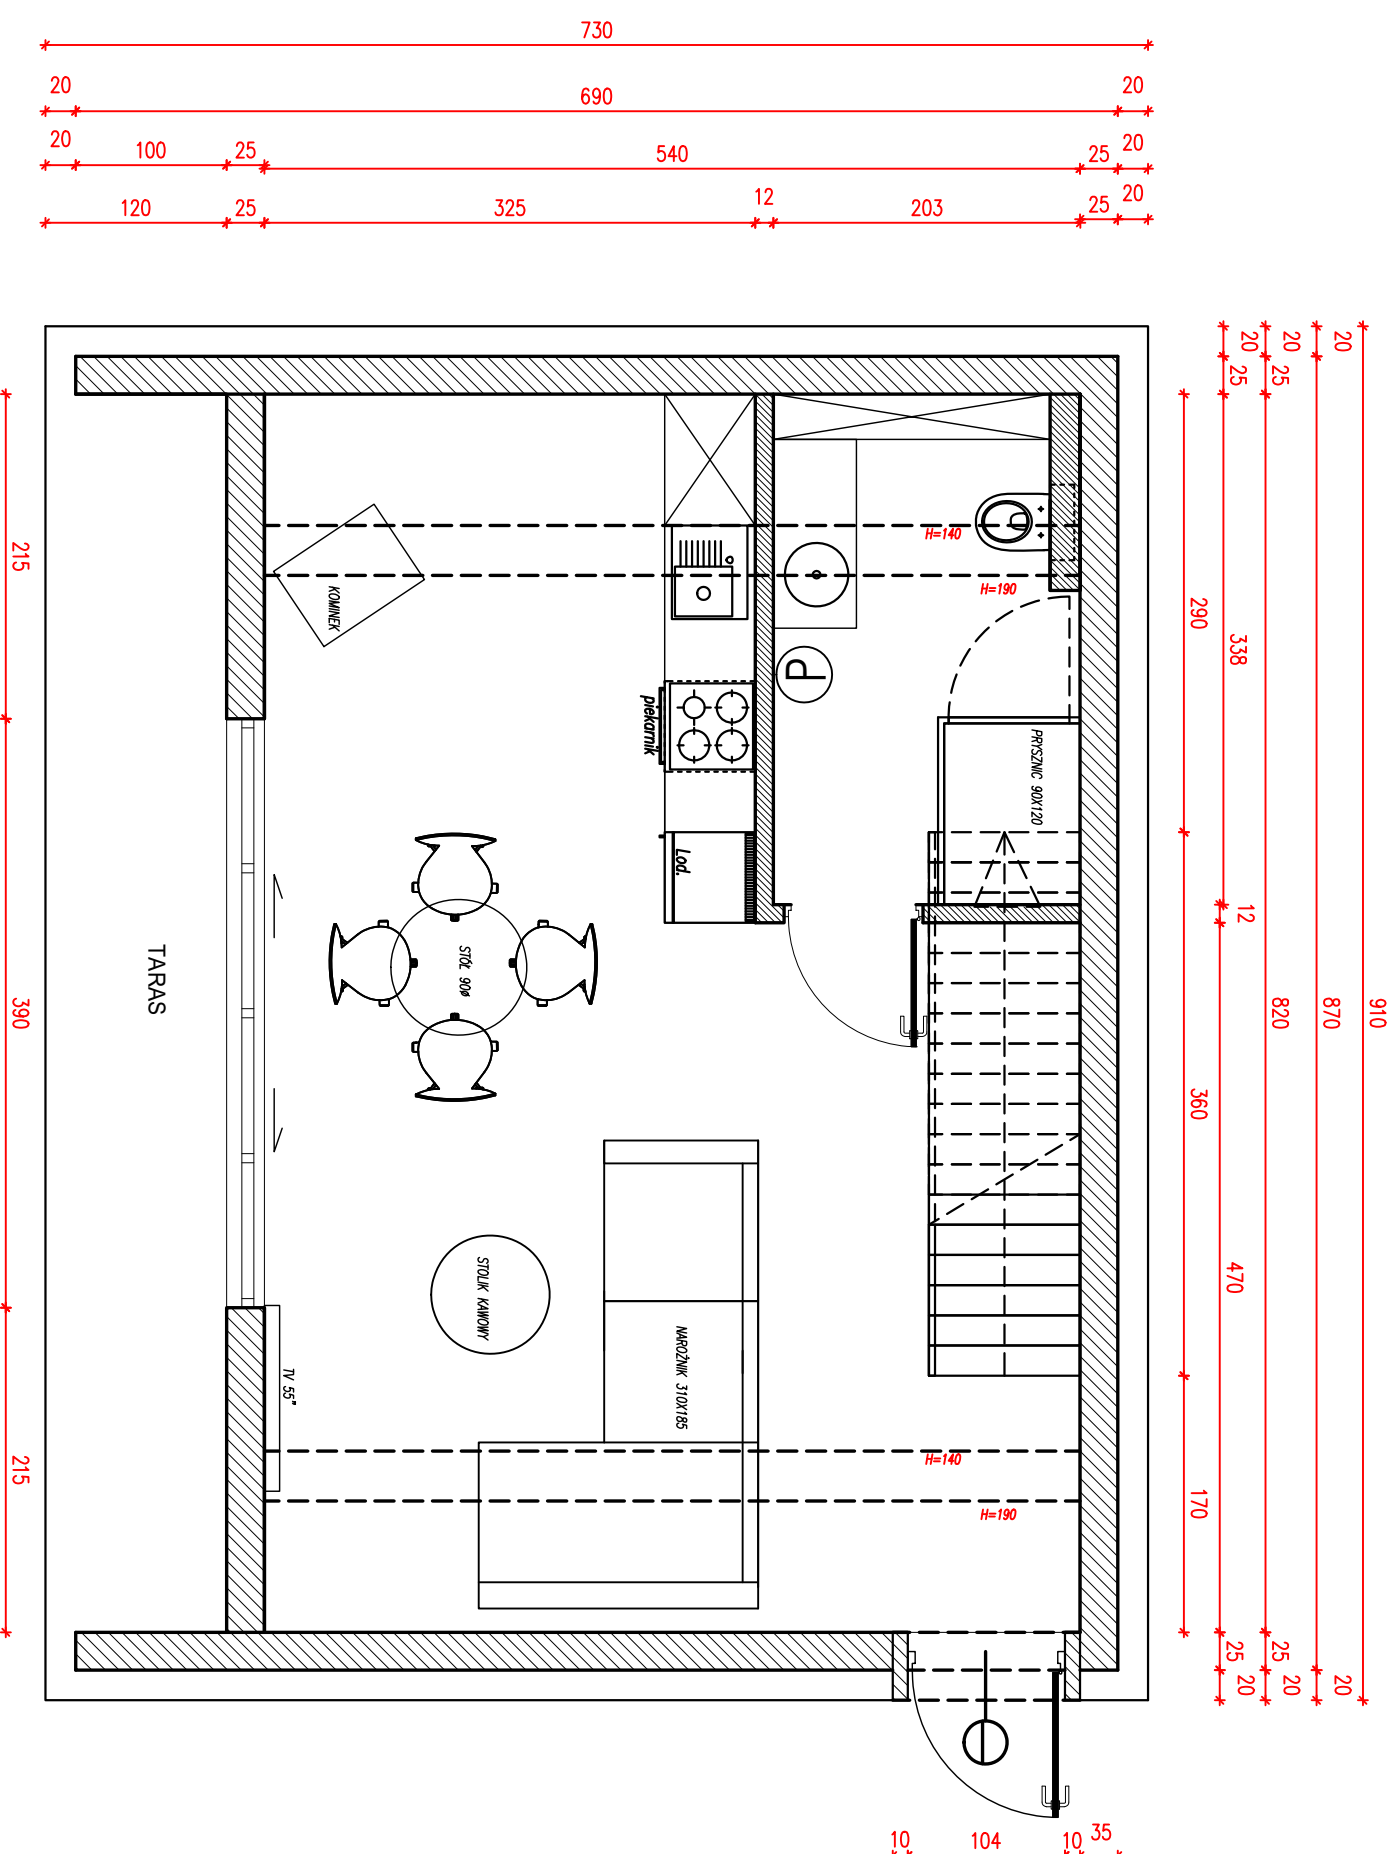

## PARTER

### POW. UŻYTKOWA OK 35 M<sup>2</sup>



Jednostka projektowa:

Temat:

PROJEKT  
DOMU BRDA AURORA 70M<sup>2</sup>

Projektant:

mgr arch. wnętrz Paulina Batchan

Treść rysunku:

Skala:  
1:30

RZUT - układ funkcjonalny  
PARTER

Data:  
01.2025

Rev: